


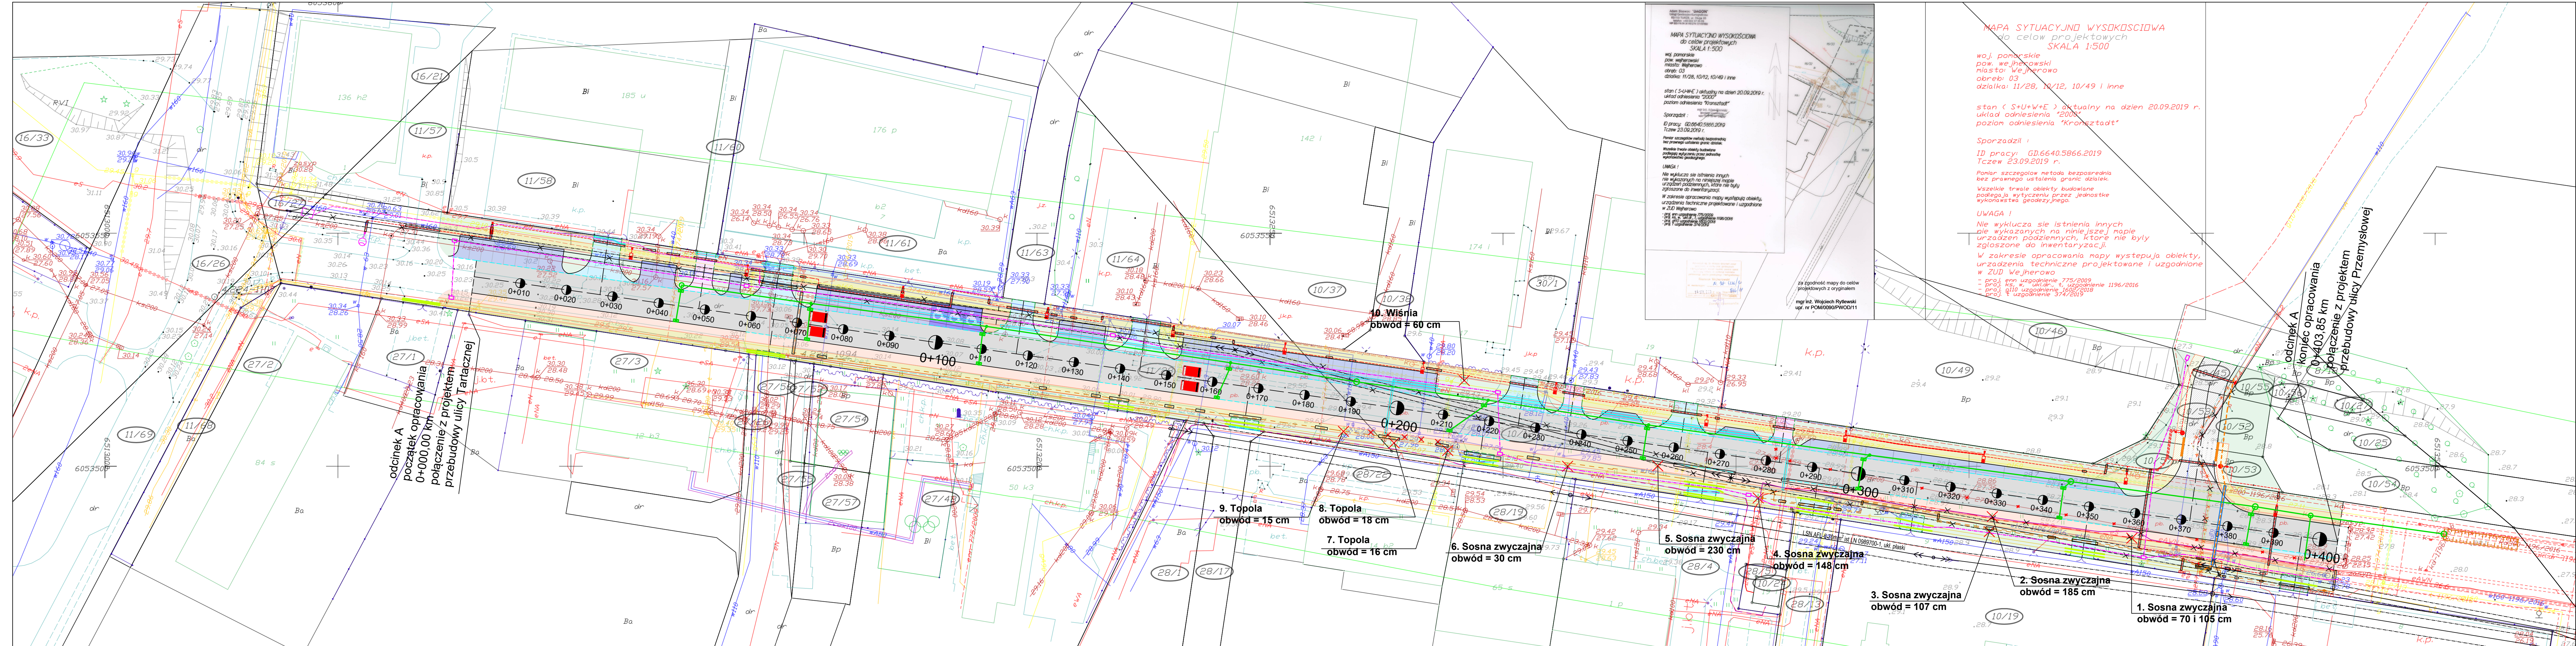

MAPA SYTUACYJNO WYSOKOŚCIOWA
do celów projektowych
SKALA 1:500

woj. pomorskie
pow. wejherowski
miasto: Wejherowo
obwód: 03
działki: 11/28, 10/12, 10/49 i inne

stan (S+U+V+E) aktualny na dzień 20.09.2019 r.
układ odniesienia "Kronsztadt"
poziom odniesienia "Kronsztadt"

Sporządził:
ID pracy: GD.6640.5866.2019
Tczew 23.09.2019 r.

UWAGA!
Nie wyklucza się istnienia innych
nie wykazanych na niniejszej mapie
urządzeń podziemnych, które nie były
zgłoszone do inwentaryzacji.
W zakresie opracowania mapy występują obiekty,
urządzenia techniczne projektowane i uzgodnione
w ZUD Wejherowo

mgr inż. Wojciech Rytlewski
upr. nr POM0090PWOD/11

MAPA SYTUACYJNO WYSOKOŚCIOWA
do celów projektowych
SKALA 1:500

woj. pomorskie
pow. wejherowski
miasto: Wejherowo
obwód: 03
działki: 11/28, 10/12, 10/49 i inne

stan (S+U+V+E) aktualny na dzień 20.09.2019 r.
układ odniesienia "Kronsztadt"
poziom odniesienia "Kronsztadt"

Sporządził:
ID pracy: GD.6640.5866.2019
Tczew 23.09.2019 r.

UWAGA!
Nie wyklucza się istnienia innych
nie wykazanych na niniejszej mapie
urządzeń podziemnych, które nie były
zgłoszone do inwentaryzacji.
W zakresie opracowania mapy występują obiekty,
urządzenia techniczne projektowane i uzgodnione
w ZUD Wejherowo

mgr inż. Wojciech Rytlewski
upr. nr POM0090PWOD/11

LEGENDA	
BRANŻA DROGOWA	
	projektowana nawierzchnia chodnika - kostka betonowa, szara
	projektowane utwardzenie terenu - bitumiczna SMA8S
	projektowane utwardzenie terenu - kostka betonowa, szara
	projektowane utwardzenie terenu - zabruk - kostka betonowa, szara
	projektowana nawierzchnia ścieżki rowerowej - bitumiczna ACS
	projektowana nawierzchnia miejsc postojowych - kostka betonowa, grafitowa
	projektowana nawierzchnia miejsc postojowych dla niepełnosprawnych
	kostka betonowa grafitowa pomalowana na niebiesko
	projektowana zieleni
	projektowana nawierzchnia zjazdów indywidualnych - kostka betonowa, grafitowa
	projektowana nawierzchnia zjazdów publicznych - kostka betonowa, grafitowa
	projektowana nawierzchnia zaburków - kostka betonowa, szara
	projektowany krawężnik wystający betonowy 15x30 cm
	projektowane obrzeże betonowe 8x30 cm
	projektowany opornik betonowy wtopiony 12x25 cm
	projektowany krawężnik betonowy najazdowy 15x22 cm
	drzewa przeznaczane do wycinki
BRANŻA ELEKTRYCZNA	
	projektowana linia energetyczna niskiego napięcia
	projektowana linia energetyczna średniego napięcia
	istniejąca linia napowietrzna - do skablowania
	istniejące słupy energetyczne - do demontażu
	istniejący kabel średniego napięcia - do demontażu
	zabezpieczenie sieci podziemnych rurami osłonowymi
BRANŻA SANITARNIA	
	projektowana sieć kanalizacji deszczowej
	rów infiltracyjno-odpływający
BRANŻA TELETECHNICZNA	
	projektowana sieć teletechniczna
	likwidowana sieć teletechniczna
	przepust rura HDPE 110
	zabezpieczenie rura A110 PS
	projektowany kanał technologiczny
Adres inwestycji:	
Jednostka ewidencyjna: WEJHEROWO 221503_1	
Obręb: 0003	
Działki: 10/12, 10/45, 10/52, 10/53, 10/55, 10/57, 10/58, 11/28	
Inwestor: Gmina Miasta Wejherowa, Plac Jakuba Wejhera 8, 84-200 Wejherowo	
Projektant: PRZEDSIĘBIORSTWO BUDOWLANO-MONTAŻOWE "DROG-BUD" s.c., Wojciech Rytlewski, Ireneusz Zagórski, 83-110 Tczew, ul. Piaskowa 3	
PROJEKT ZAGOSPODAROWANIA TERENU	
Branża: drogowo-sanitarno-elektryczna-teletechniczna	Skala: 1:500
Data: il 2020	Nr rys. 2
Przebudowa ulicy Budowlanych w Wejherowie	
Projektant: mgr inż. Wojciech Rytlewski, upr. nr POM0090PWOD/11	
Sprawdził: mgr inż. Sławomir Rytlewski, upr. nr POM0057POD/07	
Projektant: mgr inż. Łukasz Formela, upr. nr POM0026POD/09	
Sprawdził: mgr inż. Piotr Wojciechowski, upr. nr POM0051POD/09	
Projektant: mgr inż. Mateusz Soszyński, upr. nr POM0022PBE/16	
Sprawdził: mgr inż. Jan Kosiuch, upr. nr POM0078POD/03	
Projektant: mgr inż. Jarosław Szczodrowski, upr. nr OT-WB702354020	
Sprawdził: mgr inż. Zbigniew Kowalski, upr. nr POM0231PWBT/15	
Tytuł rysunku	
PLANSZA ZBIORCZA ZAGOSPODAROWANIA TERENU	