



Starosta Wejherowski

84-200 Wejherowo, ul. 3 Maja 4

tel. (058)-572-94-47

e-mail: architektura@powiatwejherowski.pl

Wejherowo, 08.09.2025 r.

I. dz. AB.6327.2025

Nr rej. AB.705.1.58.2025.22

Z A Ś W I A D C Z E N I E

Na podstawie art.2 ust. 3 ustawy z dnia 24 czerwca 1994r. o własności lokali / jednolity tekst Dz. U. z 2021r. poz. 1048/ i załączonej do wniosku inwentaryzacji, Starostwo Powiatowe w Wejherowie zaświadcza, co następuje:

1) znajdujący się w budynku mieszkalnym wielorodzinnym przy ul. Wniebowstąpienia 1A w Wejherowie (nr ewid. bud 603 m3) /dz. nr 90/15 obr. 14/

lokal mieszkalny nr 10

obejmujący na II piętrze: dwa pokoje, kuchnię, przedpokój, łazienkę,

stanowi samodzielny lokal mieszkalny, w rozumieniu art. 2 ust. 2 i 4 cytowanej wyżej ustawy i może stanowić odrębną własność w proponowanym układzie.

Do lokalu mieszkalnego nr 10 przynależy piwnica (pom. Pg 10) o powierzchni użytkowej 2,39 m².

2) przepisu art. ust. 1 a w/w ustawy nie stosuje się z uwagi na to, iż przedmiotowy budynek został wybudowany przed dniem 1 stycznia 1995r., tj. w 1885r.

Zaświadczenie wydaje się na wniosek Wydziału Gospodarki Nieruchomościami i Urbanistyki Urzędu Miejskiego w Wejherowie.

Z up. Starosty
Główny Specjalista
Anna Malinowska
Anna Malinowska

Załącznik nr 1 - rzut lokalu mieszkalnego i pomieszczenia przynależnego.

OTRZYMUJĄ :

1) Urząd Miejski w Wejherowie Wydział Gospodarki Nieruchomościami i Urbanistyki

84-200 Wejherowo ul. 12 Marca 195 - 2 egz.

2. a/a Wydz.

AP

Nie pobrano opłaty skarbowej - na podstawie art. 2 ust. 1 pkt 2 ustawy z dnia 16 listopada 2006 r. o opłacie skarbowej (t.j. Dz. U. z 2023r. poz. 2111), dokonanie czynności urzędowej, wydanie zaświadczenia oraz zezwolenia w sprawach budownictwa mieszkaniowego nie podlega opłacie skarbowej.

adnotację o opłacie skarbowej sporządził: Podinspektor Anna Petryk


podpis: *Petryk Anna*

Obowiązek Informacyjny

Informujemy, że:

Administratorem danych osobowych jest Starosta Wejherowski z siedzibą przy ul. 3 Maja 4 w Wejherowie. Pozostałe informacje o przetwarzaniu danych osobowych znajdują się na stronie: <https://sprawy.powiatwejherowski.pl/sprawy/sprawy.html#!w,AB>

Starostwo Powiatowe w Wejherowie
 Wydział Architektury i Budownictwa
 84-200 Wejherowo, ul. 3 Maja 4
 tel. 58 572-94-47
 Reg. 191686414, NIP 588-183-10-62

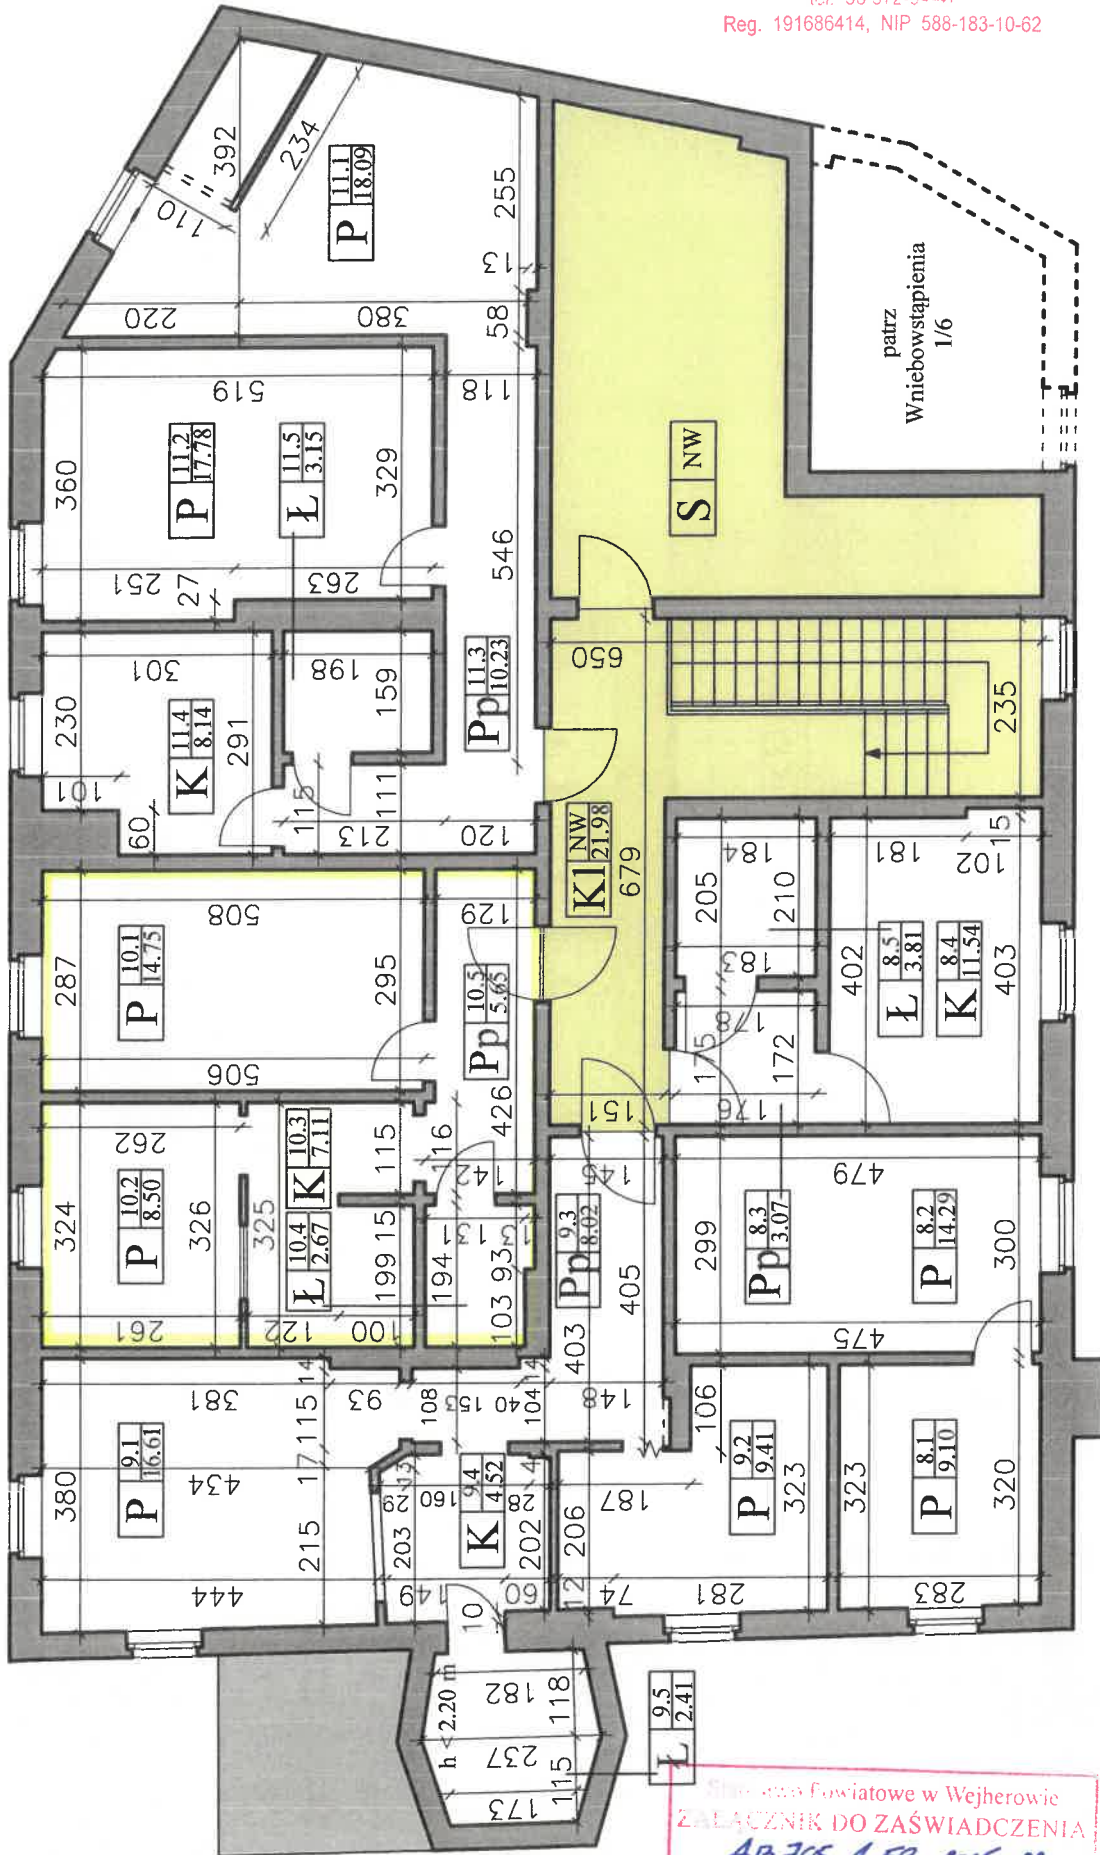


OBIEKT	BUDYNEK MIESZKALNY WIEŁORODZINNY WEJHEROWO, UL. WNIĘBOWSTĄPIENIA 1A	DATA 06/2012
TYTUŁ	RZUT II PIĘTRA	SKALA 1:100
TEMAT	INWENTARYZACJA POWIERZCHNI LOKALI	
WYK.	ANDRZEJ KLEINA upr. bud. 2350/5d/26 mgr inż. MAŁGORZATA KLEINA	NR RYSUNKU 3

WYSOKOŚĆ NA CAŁEJ
 KONDYGNACJI
 h ≈ 2.62 m

RZUT II PIĘTRA
WEJHEROWO, UL. WNIĘBOWSTĄPIENIA 1A
 SKALA 1:100

Starostwo Powiatowe w Wejherowie
 ZAŁĄCZNIK DO ZAŚWIADCZENIA
 nr **AB.705.1.58.2015.22**
 z dnia **08.09.2015**
 Z up. Starosty
 podgłówny Specjalista
 Anna Malinowska

RZUT PIWNIC - fragment
WEJHEROWO, UL. WNIĘBOWSTĄPIENIA 1A
SKALA 1:100

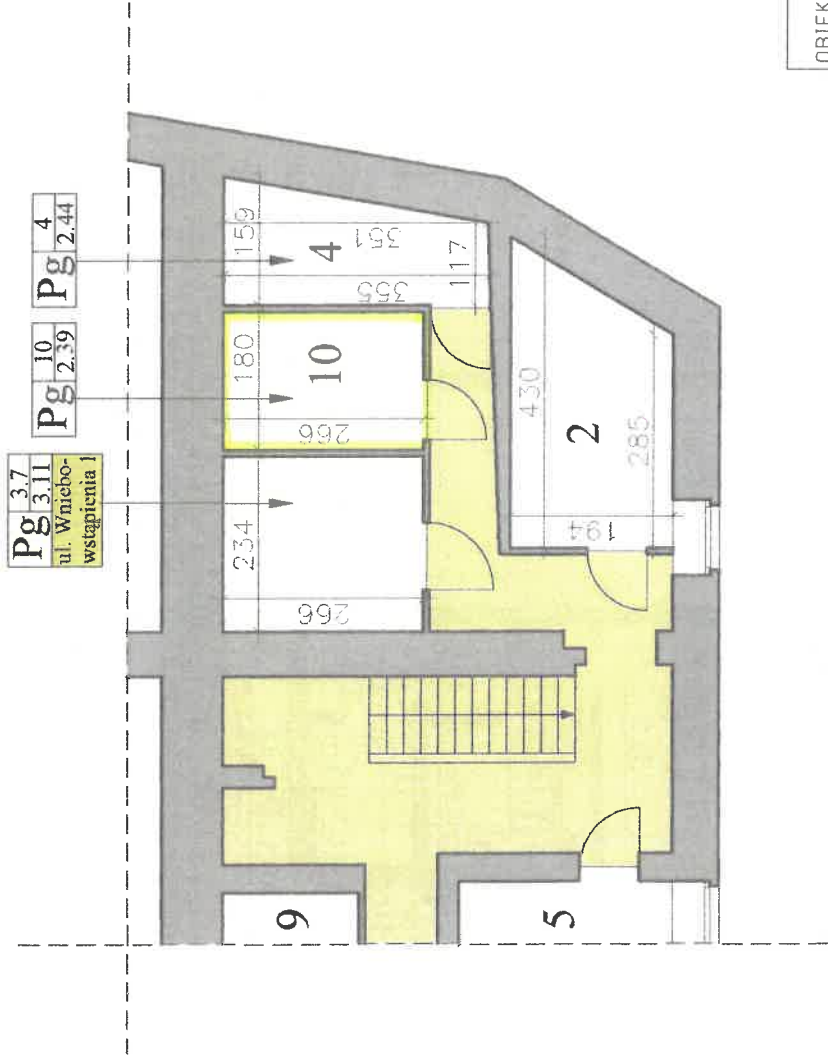

Starostwo Powiatowe w Wejherowie
 Wydział Architektury i Budownictwa
 84-200 Wejherowo, ul. 3 Maja 4
 tel. 58 572-94-47
 Reg. 191686414, NIP 588-883-10-62

ŚREDNIA WYSOKOŚĆ NA KONDYGNACJI
 $h < 2.20 \text{ m}$

OBIEKT	BUDYNEK MIESZKALNY WIELORODZINNY WEJHEROWO, UL. WNIĘBOWSTĄPIENIA 1A	DATA 04/2024
TYTUŁ	INWENTARYZACJA (RZUT PIWNIC)	SKALA 1:100
TEMAT	PROJEKT WYODREBNIENIA LOKALI	
WYK.	ANDRZEJ KLEINA upr. bud. 2350/Gd/86 mgr inż. MARGARZATA LUBOCKA	mgr inż. RYSIŃSKI
	<i>Andrzej Kleina</i>	<i>Margarzata Lubocka</i>
		1