



Starosta Wejherowski

84-200 Wejherowo, ul. 3 Maja 4

tel. (058)-572-94-47

e-mail: architektura@powiatwejherowski.pl

Wejherowo, 04.12.2024r.

I. dz. AB.8422.2024

Nr rej. **AB.705.1.82.2024.22**

Z A Ś W I A D C Z E N I E

Na podstawie art.2 ust. 3 ustawy z dnia 24 czerwca 1994r. o własności lokali / jednolity tekst Dz. U. z 2021r. poz. 1048/ i załączonej do wniosku inwentaryzacji, Starostwo Powiatowe w Wejherowie zaświadcza, co następuje:

1) znajdujący się na czwartym piętrze w budynku mieszkalnym wielorodzinnym przy ul. Karnowskiego 4 w Wejherowie /dz. nr 142/14, 142/16 obr. 6/

lokal mieszkalny nr 10

obejmujący: pokój, przedpokój, kuchnię, łazienkę,

Do lokalu mieszkalnego nr 10 przynależy piwnica o pow. użytkowej 5,40m².

stanowi samodzielny lokal mieszkalny, w rozumieniu art. 2 ust. 2 i 4 cytowanej wyżej ustawy i może stanowić odrębną własność w proponowanym układzie.

2) przepisu art. 2 ust. 1 a w/w ustawy nie stosuje się z uwagi na to, iż przedmiotowy budynek został wybudowany przed dniem 1 stycznia 1995r., tj. w 1987r.

Zaświadczenie wydaje się na wniosek Wydział Gospodarki Nieruchomościami i Urbanistyki Urzędu Miejskiego w Wejherowie.

Z up. Starosty
Główny Specjalista
Anna Malinowska
Anna Malinowska

Załącznik nr 1 - rzut lokalu mieszkalnego.

OTRZYMUJĄ :

1) Wydział Gospodarki Nieruchomościami i Urbanistyki Urzędu Miejskiego w Wejherowie,
84-200 Wejherowo ul. 12 Marca 195 - 2 egz.

2. a/a Wydz.

Nie pobrano opłaty skarbowej - na podstawie art. 2 ust. 1 pkt 2 ustawy z dnia 16 listopada 2006 r. o opłacie skarbowej (t.j. Dz. U. z 2023r. poz. 2111), dokonanie czynności urzędowej, wydanie zaświadczenia oraz zezwolenia w sprawach budownictwa mieszkaniowego nie podlega opłacie skarbowej.

adnotację o opłacie skarbowej sporządził: Podinspektor Anna Rzepa


podpis:.....*Rzepa Anna*.....

Obowiązek Informacyjny

Informujemy, że:

Administratorem danych osobowych jest Starosta Wejherowski z siedzibą przy ul. 3 Maja 4 w Wejherowie. Pozostałe informacje o przetwarzaniu danych osobowych znajdują się na stronie: <https://sprawy.powiatwejherowski.pl/sprawy/sprawy.html#!w,AB>

Starostwo Powiatowe w Wejherowie
Wydział Architektury i Budownictwa
84-200 Wejherowo, ul. 3 Maja 4
tel. 58 572-94-47
Reg. 191686414, NIP 588-183-10-62

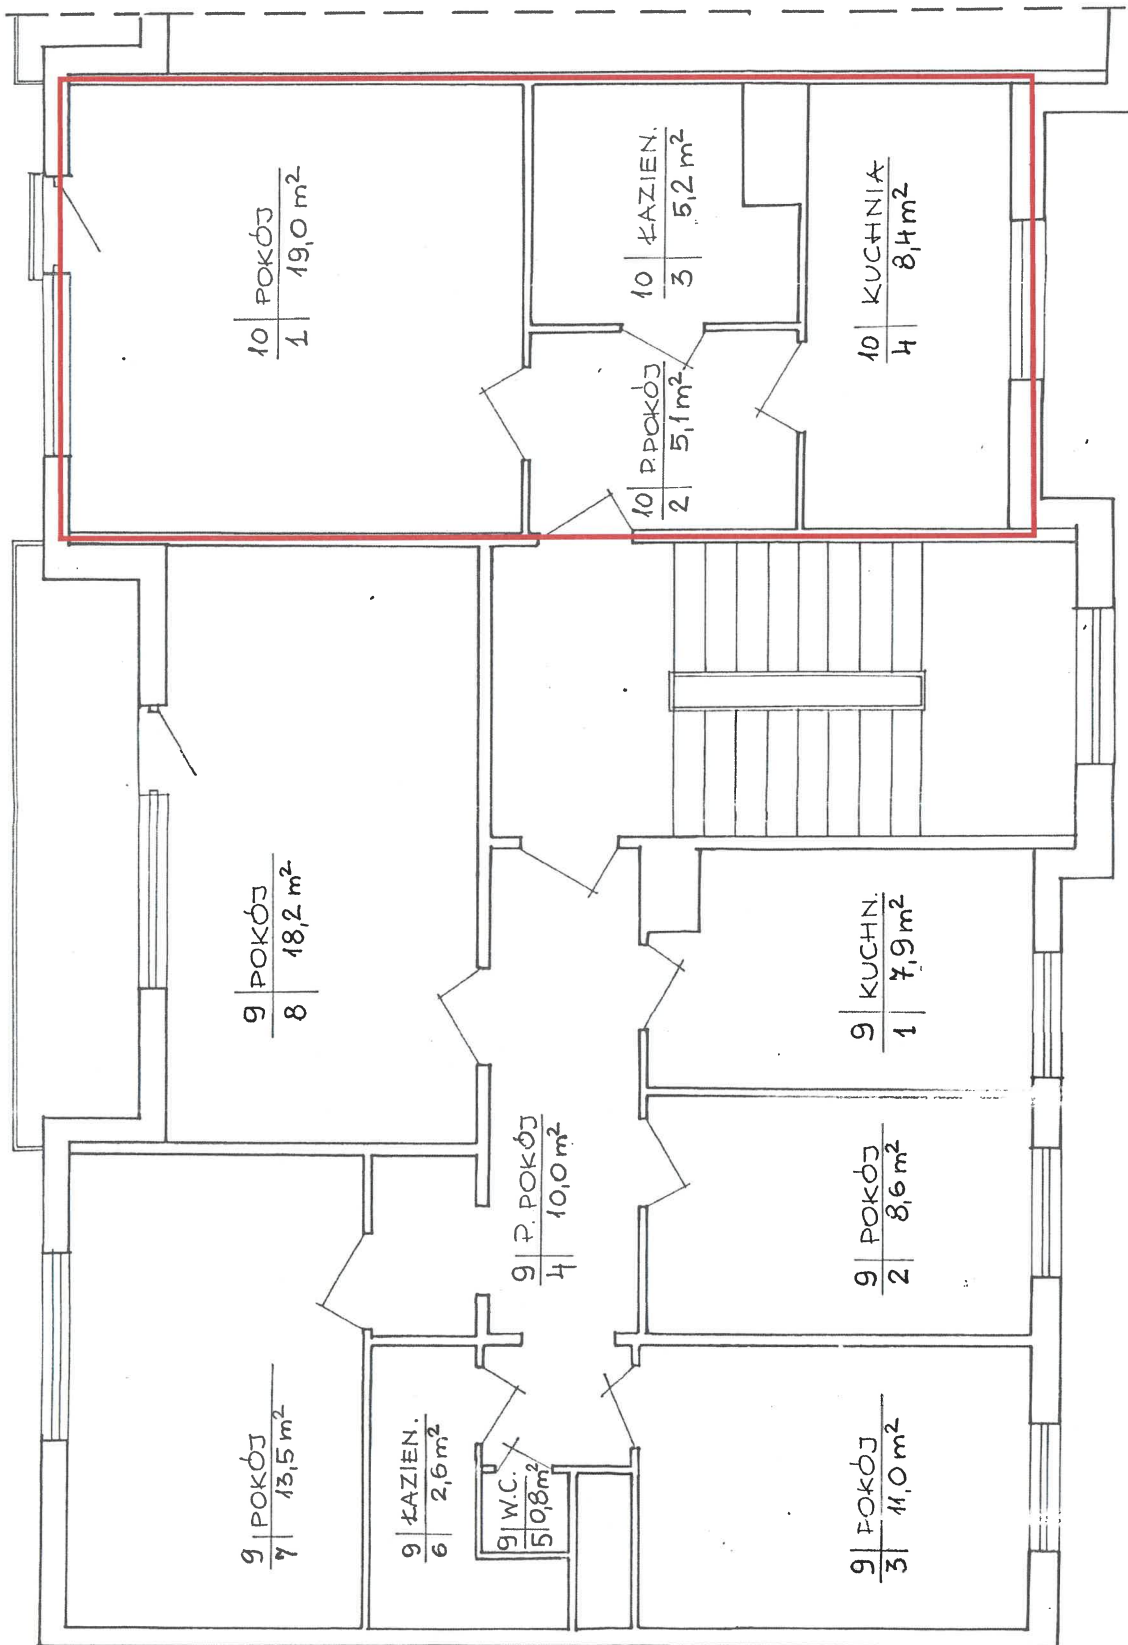


TEMAT:	Szkic inwentaryzacyjny - skala 1:50
OBIEKT:	Budynek mieszkalny
KONDYGN.	IV Piętro - klatka A
ADRES:	ul. Karnowskiego 4 Wejherowo
AUTOR:	mgr inż. D. Grochalska
PODPIS:	<i>D. Grochalska</i>
DATA:	29.11.1997r.

Starostwo Powiatowe w Wejherowie
ZAŁĄCZNIK DO ZAŚWIADCZENIA

nr AB. 705.182.2024.22 z up. Starosty
z dnia 04.12.2024r. podpis Główny Specjalista

Anna Malinowska

SZKIC INWENTARYZACYJNY

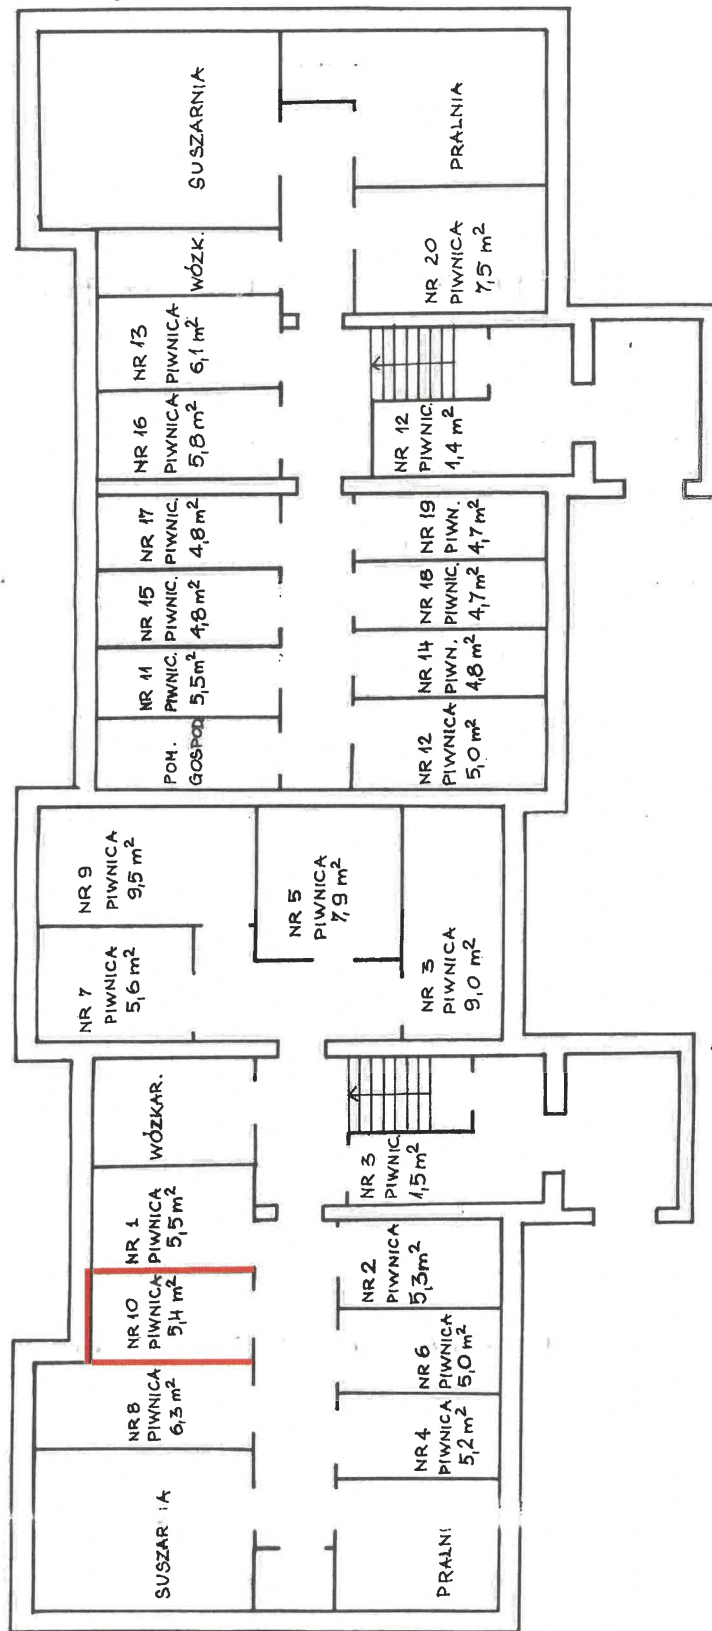

Starostwo Powiatowe w Międzybuziu
 Wydział Architektury i Budownictwa
 84-200 Wejherowo, ul. 3 Maja 4
 tel. 58 572-94-47
 Reg. 191686414, NIP 588-183-10-62

TEMAT:	Szkiec inwentaryzacyjny - skala 1:100
OBIEKT:	Budynek mieszkalny
KONDYGN.	Piwnice - klatka A i B
ADRES:	ul. Karnowskiego 4 Wejherowo
AUTOR:	mgr inż. D. Grochalska
PODPIS:	<i>D. Grochalska</i>
DATA:	29.11.1997r.