
Starostwo Powiatowe w Wejherowie
Wydział Budownictwa i Nieruchomości
Referat Architektury i Budownictwa
84-200 Wejherowo ul. 3 Maja 4
Reg. 191686414, NIP 588-183-10-62

PLAN INWENTARYZACYJNY

PIWNICE I LOKALE W SUTERENIE

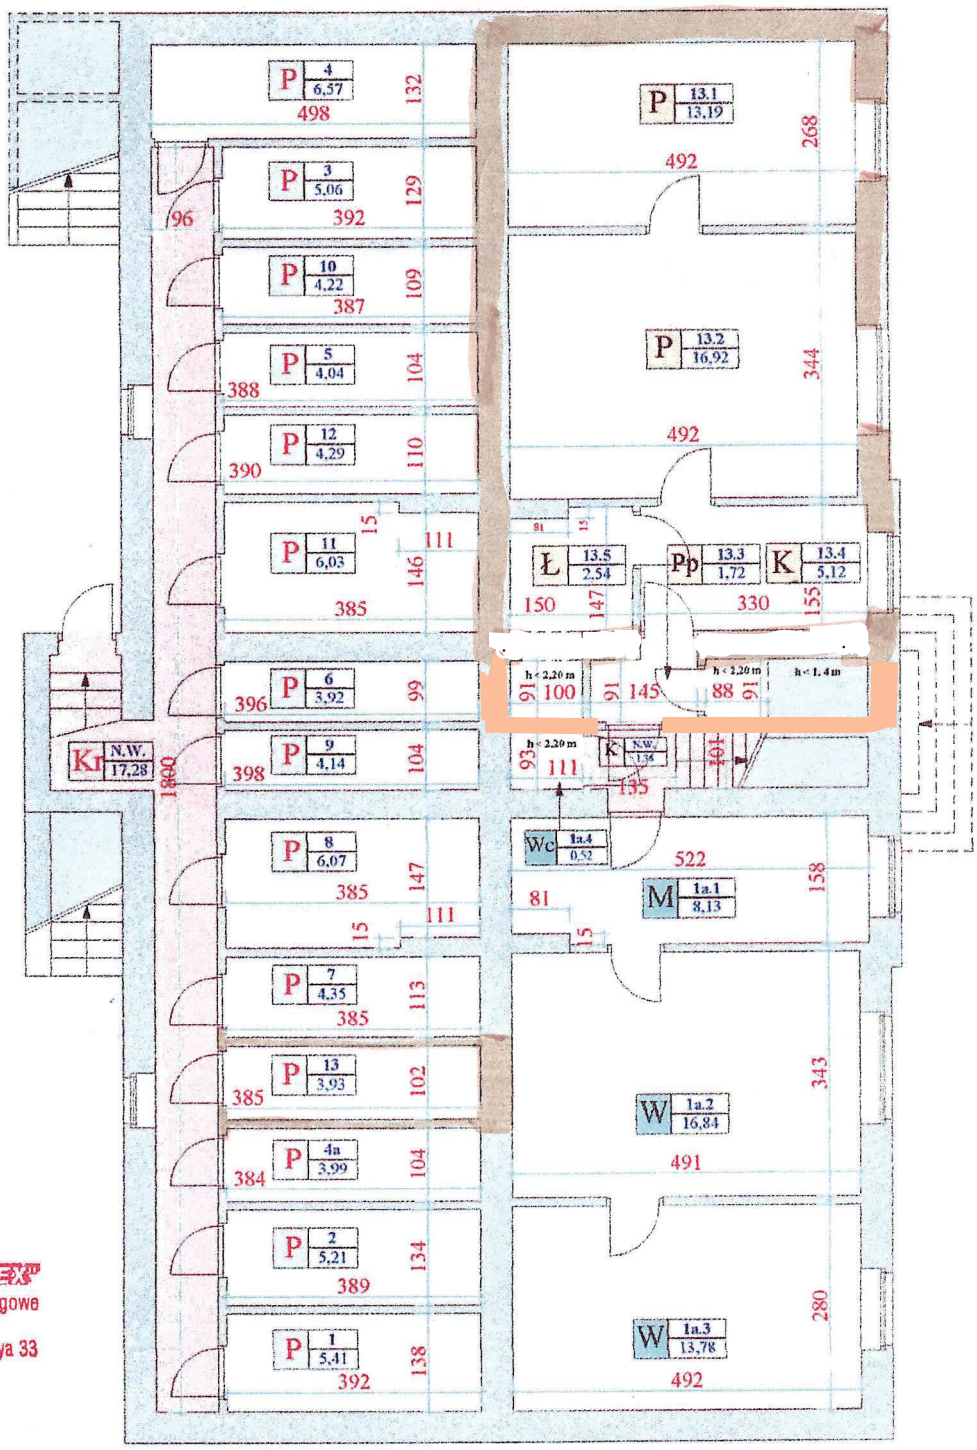

OMEGA COMPLEX
Biuro Projektowo-Konsultingowe
Andrzej Kleina
84-200 Wejherowo, ul. Krofeya 33
Regon 190050306

LOKAL Nr	POWIERZCHNIA m2
13.	39,49
1a.	39,27

INWESTOR	URZĄD MIEJSKI W WEJHEROWIE		
OBIEKT	BUDYNEK MIESZKALNY WEJHEROWO - ul. 3 MAJA 26		
TEMAT	INWENTARYZACJA POWIERZCHNI		DATA 04/2002
WYKONAŁ OPRACOWAŁ	ANDRZEJ KLEINA	Kleina	Numer rysunku: 9
WYKONAŁ KREŚLIŁ	MICHAŁ SOBCZAK	Sobczak	


GEKOA COMPLEX
Biuro Projektowo-Konsultingowe
Andrzej Kleina
84-200 Wejherowo, ul. Krofeya 33
Regon 190050306

PLAN INWENTARYZACYJNY

POMIESZCZEŃ W BUDYNKU GOSPODARCZYM

SKRZYDŁO ZACHODNIE

Starostwo Powiatowe w Wejherowie
Wydział Budownictwa i Nieruchomości
Referat Architektury i Budownictwa
84-200 Wejherowo, ul. 3 Maja 4
Reg. 191686414, NIP 588-183-10-62

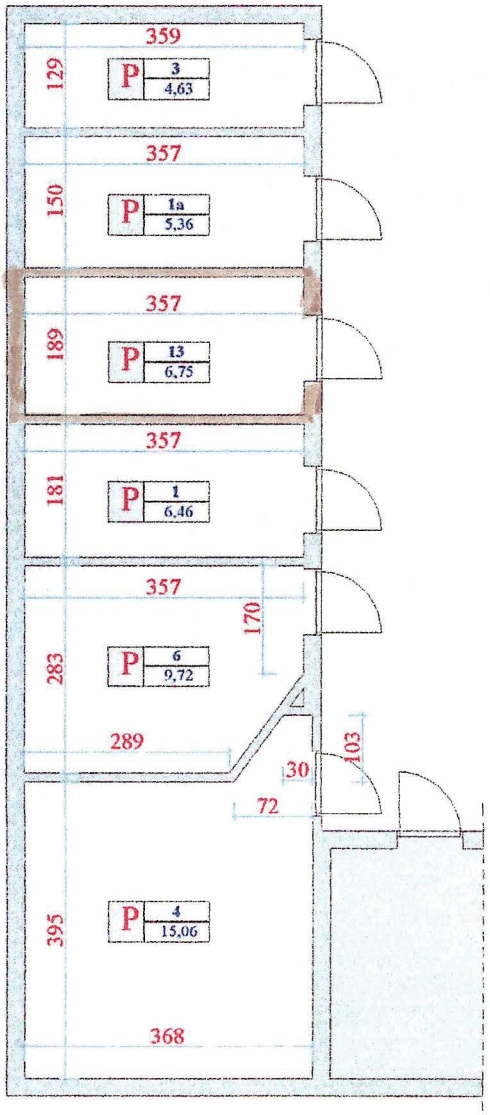

INWESTOR	URZĄD MIEJSKI W WEJHEROWIE		
OBIEKT	BUDYNEK MIESZKALNY **WEJHEROWO - ul. 3 MAJA 26**		
TEMAT	INWENTARYZACJA POWIERZCHNI		DATA 04/2002
WYKONAL OPRACOWAL	ANDRZEJ KLEINA	Kleina	Numer rysunku:
WYKONAL KRESLIL	MICHAŁ SOBCZAK	Sobczak	10