



Starosta Wejherowski

84-200 Wejherowo, ul. 3 Maja 4

tel. (058)-572-94-47

e-mail: architektura@powiatwejherowski.pl

Wejherowo, 19.11.2024r.

I. dz. AB.8070.2024

Nr rej. **AB.705.1.78.2024.22**

Z A Ś W I A D C Z E N I E

Na podstawie art.2 ust. 3 ustawy z dnia 24 czerwca 1994r. o własności lokali / jednolity tekst Dz. U. z 2021r. poz. 1048/ i załączonej do wniosku inwentaryzacji, Starostwo Powiatowe w Wejherowie zaświadcza, co następuje:

1) znajdujący się na pierwszym piętrze w budynku mieszkalnym wielorodzinnym przy ul. Harcerskiej 8 w Wejherowie /dz. nr 154/7 obr. 16/

lokal mieszkalny nr 32

obejmujący: trzy pokoje, kuchnię, łazienkę, przedpokój,

stanowi samodzielny lokal mieszkalny, w rozumieniu art. 2 ust. 2 i 4 cytowanej wyżej ustawy i może stanowić odrębną własność w proponowanym układzie.

2) przepisu art. 2 ust. 1 a w/w ustawy nie stosuje się z uwagi na to, iż przedmiotowy budynek został wybudowany przed dniem 1 stycznia 1995r., tj. w 1963r.

Zaświadczenie wydaje się na wniosek Wydział Gospodarki Nieruchomościami i Urbanistyki.

URZĄD MIEJSKI W WEJHEROWIE
KANCELARIA OGÓLNA



110000923594

Wpłynęło dnia: 2024-11-20

Numer pisma: 29945

Ilość zel.: 0

Z up. Starosty
Główny Specjalista
Anna Malinowska
Anna Malinowska

Załącznik nr 1 - rzut lokalu mieszkalnego.

OTRZYMUJĄ :

1. Wydział Gospodarki Nieruchomościami i Urbanistyki, 84-200 Wejherowo ul. 12 Marca 195 - 2 egz.
2. a/a Wydz.

Nie pobrano opłaty skarbowej - na podstawie art. 2 ust. 1 pkt 2 ustawy z dnia 16 listopada 2006 r. o opłacie skarbowej (t.j. Dz. U. z 2023r. poz. 2111), dokonanie czynności urzędowej, wydanie zaświadczenia oraz zezwolenia w sprawach budownictwa mieszkaniowego nie podlega opłacie skarbowej.

adnotację o opłacie skarbowej sporządził: Podinspektor Anna Rzepa podpis: *Rzepa Anna*

Obowiązek Informacyjny

Informujemy, że:


Administratorem danych osobowych jest Starosta Wejherowski z siedzibą przy ul. 3 Maja 4 w Wejherowie. Pozostałe informacje o przetwarzaniu danych osobowych znajdują się na stronie:

<https://sprawy.powiatwejherowski.pl/sprawy/sprawy.html#!w,AB>

INWENTARYZACJA BUDYNKU MIESZKALNEGO Wejherowo, ul. Harcerska 8 D

Starostwo Powiatowe w Wejherowie
 ZAŁĄCZNIK DO ZAŚWIADCZENIA
 nr AB. 705.1.78.2024.92.
 z dnia 19.11.24. podp. Starosty
 Główny Specjalista

Anna Malinowska

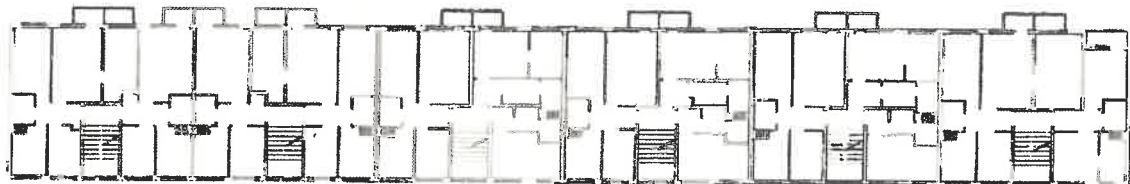

**KLATKA D
 I PIĘTRO
 skala 1:100**

INWENTARYZACJA BUDYNKU MIESZKALNEGO
 Wejherowo, ul. Harcerska 8 D

I PIĘTRO SKALA 1:100

wykonał: **Nieruchomości Peruccy
 Rumia ul. Fenikowskiego 28**

sprawdził: **mgr inż. Grzegorz Król
 nr upr. bud.: BN-109/57/81**

data: 12.2001. nr rysunku: **14**

mgr inż. Grzegorz Król
 Upr. Bud. BN-109/57/81
 81-601 - dnia, ul. ... 104E

