



Starosta Wejherowski

84-200 Wejherowo, ul. 3 Maja 4

tel. (058)-572-94-47

e-mail: architektura@powiatwejherowski.pl

Wejherowo, 03.12.2024r.

1. dz. AB.8424.2024

Nr rej. **AB.705.1.84.2024.22**

Z A Ś W I A D C Z E N I E

Na podstawie art.2 ust. 3 ustawy z dnia 24 czerwca 1994r. o własności lokali / jednolity tekst Dz. U. z 2021r. poz. 1048/ i załączonej do wniosku inwentaryzacji, Starostwo Powiatowe w Wejherowie zaświadcza, co następuje:

1) znajdujący się na trzecim piętrze w budynku mieszkalnym wielorodzinnym przy Os. Staszica 2 w Wejherowie /dz. nr 460/2 obr. 15/

lokal mieszkalny nr 56

obejmujący: pokój, przedpokój, kuchnię, łazienkę,

stanowi samodzielny lokal mieszkalny, w rozumieniu art. 2 ust. 2 i 4 cytowanej wyżej ustawy i może stanowić odrębną własność w proponowanym układzie.

2) przepisu art. 2 ust. 1 a w/w ustawy nie stosuje się z uwagi na to, iż przedmiotowy budynek został wybudowany przed dniem 1 stycznia 1995r., tj. w 1966r.

Zaświadczenie wydaje się na wniosek Wydziału Gospodarki Nieruchomościami i Urbanistyki Urzędu Miasta w Wejherowie.

Z up. Starosty
Naczelnik Wydziału
Architektury i Budownictwa
Magdalena Block-Dreweczyńska
Magdalena Block-Dreweczyńska

Załącznik nr 1 - rzut lokalu mieszkalnego.

OTRZYMUJĄ :

- 1) Wydział Gospodarki Nieruchomościami i Urbanistyki U. M. W., 84-200 Wejherowo ul. 12 Marca 195 - 2 egz.
2. a/a Wydz.

Nie pobrano opłaty skarbowej - na podstawie art. 2 ust. 1 pkt 2 ustawy z dnia 16 listopada 2006 r. o opłacie skarbowej (t.j. Dz. U. z 2023r. poz. 2111), dokonanie czynności urzędowej, wydanie zaświadczenia oraz zezwolenia w sprawach budownictwa mieszkaniowego nie podlega opłacie skarbowej.

adnotację o opłacie skarbowej sporządził: Podinspektor Anna Rzepa podpis: *Rzepa Anna*

Obowiązek Informacyjny


Informujemy, że:

Administratorem danych osobowych jest Starosta Wejherowski z siedzibą przy ul. 3 Maja 4 w Wejherowie. Pozostałe informacje o przetwarzaniu danych osobowych znajdują się na stronie: <https://sprawy.powiatwejherowski.pl/sprawy/sprawy.html#!w,AB>

Starostwo Powiatowe w Wejherowie
 Wydział Architektury i Budownictwa
 84-200 Wejherowo, ul. 3 Maja 4
 tel. 58 572-94-47
 Reg. 191686414, NIP 586-183-10-62

Starostwo Powiatowe w Wejherow.
 ZAŁĄCZNIK DO ZAŚWIADCZENIA
 nr AB.405.1.84.2024.22
 z dnia 03.12.24. (miejscowość) *powiatowy*

III PIĘTRO SKALA 1 : 100

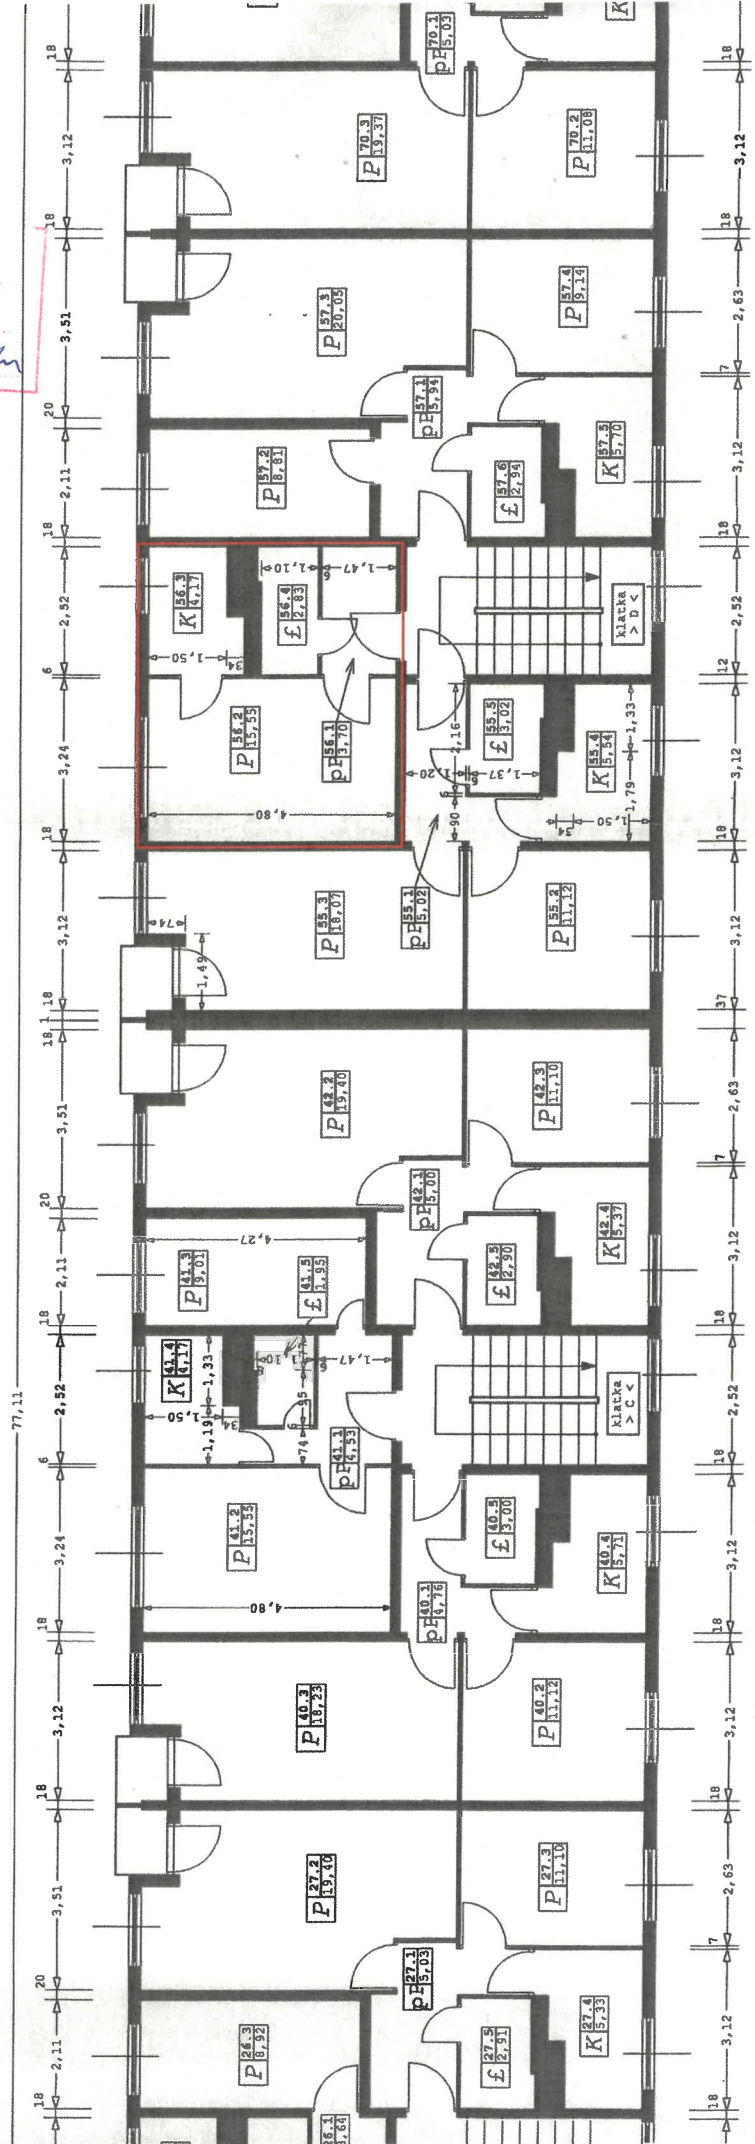

INWESTOR	URZĄD MIEJSKI W WEJHEROWIE	UMOWA 09 STY 2001
OBIEKT	BUDYNEK MIESZKALNY WEJHEROWO-OŚ. STASZICA2	DATA II / 2001
TEMAT	INWENTARYZACJA POWIERZCHNI LOKALI	
WYKONAŁ OPRACOWAŁ	ANDRZEJ KLEWA	Numer rysunku: 4
KREŚLIŁ	MARCIN SZUKIEC	