



# Starosta Wejherowski

84-200 Wejherowo, ul. 3 Maja 4

tel. (058)-572-94-47

e-mail: architektura@powiatwejherowski.pl

Wejherowo, 3.12.2024 r.

1. dz. AB.8423.2024

Nr rej. **AB.705.1.83.2024.22**

## Z A Ś W I A D C Z E N I E

Na podstawie art.2 ust. 3 ustawy z dnia 24 czerwca 1994r. o własności lokali / jednolity tekst Dz. U. z 2021r. poz. 1048/ i załączonej do wniosku inwentaryzacji, Starostwo Powiatowe w Wejherowie zaświadcza, co następuje:

**1) znajdujący się na drugim piętrze w budynku mieszkalnym wielorodzinnym przy Osiedlu Staszica 2 w Wejherowie /dz. nr 460/2 obr. 15/**

### lokal mieszkalny nr 52

obejmujący: dwa pokoje, przedpokój, kuchnię, łazienkę,

**stanowi samodzielny lokal mieszkalny, w rozumieniu art. 2 ust. 2 i 4 cytowanej wyżej ustawy i może stanowić odrębną własność w proponowanym układzie.**

**2) przepisu art. 2 ust. 1 a w/w ustawy nie stosuje się z uwagi na to, iż przedmiotowy budynek został wybudowany przed dniem 1 stycznia 1995r., tj. w 1966r.**

Zaświadczenie wydaje się na wniosek Wydziału Gospodarki Nieruchomościami i Urbanistyki Urzędu Miasta w Wejherowie.

Z up. Starosty  
Naczelnik Wydziału  
Architektury i Budownictwa  
*Block-Dreweczyńska*  
Magdalena Block-Dreweczyńska

Załącznik nr 1 - rzut lokalu mieszkalnego.

### OTRZYMUJĄ :

- 1) Wydział Gospodarki Nieruchomościami i Urbanistyki U. M. W., 84-200 Wejherowo ul. 12 Marca 195 - 2 egz.
2. a/a Wydz.

*Nie pobrano opłaty skarbowej - na podstawie art. 2 ust. 1 pkt 2 ustawy z dnia 16 listopada 2006 r. o opłacie skarbowej (t.j. Dz. U. z 2023r. poz. 2111), dokonanie czynności urzędowej, wydanie zaświadczenia oraz zezwolenia w sprawach budownictwa mieszkaniowego nie podlega opłacie skarbowej.*

adnotację o opłacie skarbowej sporządził: Podinspektor Anna Rzepa podpis:.....*Rzepa Anna*.....

### **Obowiązek Informacyjny**


Informujemy, że:

Administratorem danych osobowych jest Starosta Wejherowski z siedzibą przy ul. 3 Maja 4 w Wejherowie. Pozostałe informacje o przetwarzaniu danych osobowych znajdują się na stronie: <https://sprawy.powiatwejherowski.pl/sprawy/sprawy.html#!w,AB>

Starostwo Powiatowe w Wejherowie  
Wydział Architektury i Budownictwa  
84-200 Wejherowo, ul. 3 Maja 4  
tel. 58 572-94-47  
Reg. 191686414, NIP 588-183-10-62

Starostwo Powiatowe w Wejherowie  
ZAŁĄCZNIK DO ZAŚWIADCZENIA  
nr AB.705.1.83.5024.22  
z dnia 3.12.2024r. podpis [signature]

# TRA SKALA 1 : 100

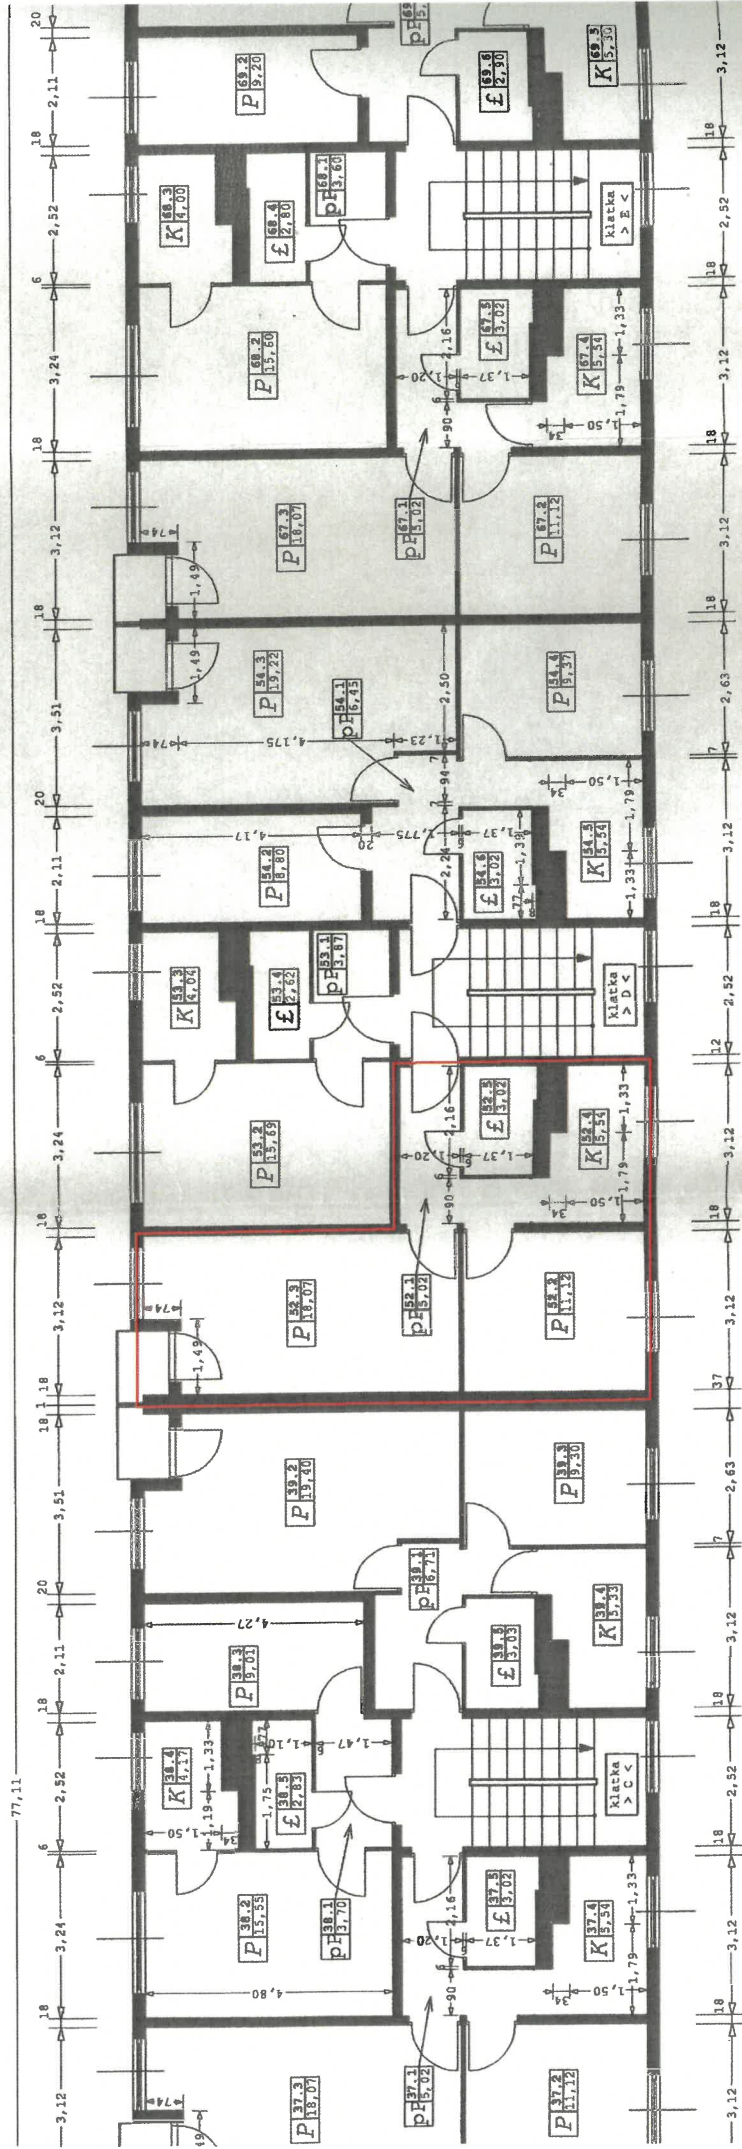

|                   |  |                |             |
|-------------------|--|----------------|-------------|
| INWESTOR          | URZĄD MIEJSKI W WEJHEROWIE                 | UMOWA          | 09 STY 2001 |
| OBIEKT            | BUDYNEK MIESZKALNY WEJHEROWO-06-STASZICA 2 | DATA II / 2001 |             |
| TEMAT             | INWENTARYZACJA POWIERZENI LOKALI           |                |             |
| WYKONAL OPRACOWAŁ | ANDRZEJ KLEINA                             | Numer rysunku: | 3           |
| KREŚLIŁ           | MARCIN SZUKIEC                             |                |             |