



Starosta Wejherowski

84-200 Wejherowo, ul. 3-go Maja 4 tel. (058)-572-94-47 fax. (058) 572-94-02 e-mail: Starostwo@powiat.wejher.pl

Wejherowo, 2021.07.20

I. dz. AB.6052.2021

Nr rej. **AB.705.1.56.2021.22**

Z A Ś W I A D C Z E N I E

Na podstawie art.2 ust. 3 ustawy z dnia 24 czerwca 1994r. o własności lokali / jednolity tekst Dz. U. z 2021r. poz. 1048/ i załączonej do wniosku inwentaryzacji, Starostwo Powiatowe w Wejherowie zaświadcza, co następuje:

1) znajdujący się na trzecim piętrze budynku mieszkalnego wielorodzinnego przy ul. 3 Maja 1 w Wejherowie /dz. nr 271/1 obr.15/

lokal mieszkalny nr 16

obejmujący: trzy pokoje, kuchnię, przedpokój, łazienkę,

stanowi samodzielny lokal mieszkalny, w rozumieniu art. 2 ust. 2 i 4 cytowanej wyżej ustawy i może stanowić odrębną własność w proponowanym układzie.

Do lokalu mieszkalnego nr 16 przynależy pomieszczenie w piwnicy budynku oznaczone jako nr 16.

2) przepisu ust. 1 a w/w ustawy nie stosuje się z uwagi na to, iż przedmiotowy budynek został wybudowany przed dniem 1 stycznia 1995 r., tj w 1955 r.

Zaświadczenie wydaje się na wniosek Wydziału Gospodarki Nieruchomościami i Urbanistyki Urzędu Miejskiego w Wejherowie.

Z up. Starosty
Kierownik Referatu
Architektury i Budownictwa
Podbielska
Anna Podbielska

Załącznik nr 1 - inwentaryzacja lokalu mieszkalnego i pom. przynależnego.

OTRZYMUJĄ :

1. Wydział Gospodarki Nieruchomościami i Urbanistyki, 84-200 Wejherowo ul. 12 Marca 195
2. a/a Wydz.

Nie pobrano opłaty skarbowej - na podstawie art. 2 ust. 1 pkt 2 ustawy z dnia 16 listopada 2006 r. o opłacie skarbowej (t.j. Dz. U. z 2020r. poz. 1546), dokonanie czynności urzędowej, wydanie zaświadczenia oraz zezwolenia w sprawach budownictwa mieszkaniowego nie podlega opłacie skarbowej.


adnotację o opłacie skarbowej sporządził: Specjalista Kinga Szymikowska

podpis: *Szymikowska*

Starostwo Powiatowe w Wejherowie
RZUT III PIĘTRA
 WEJHEROWO, UL. 3 MAJA I

Uwaga:

Wszystkie lokale (nr 16, 17, 18, 19 i 20) wrysowano na podstawie planów inwentaryzacyjnych z IX/1996r.

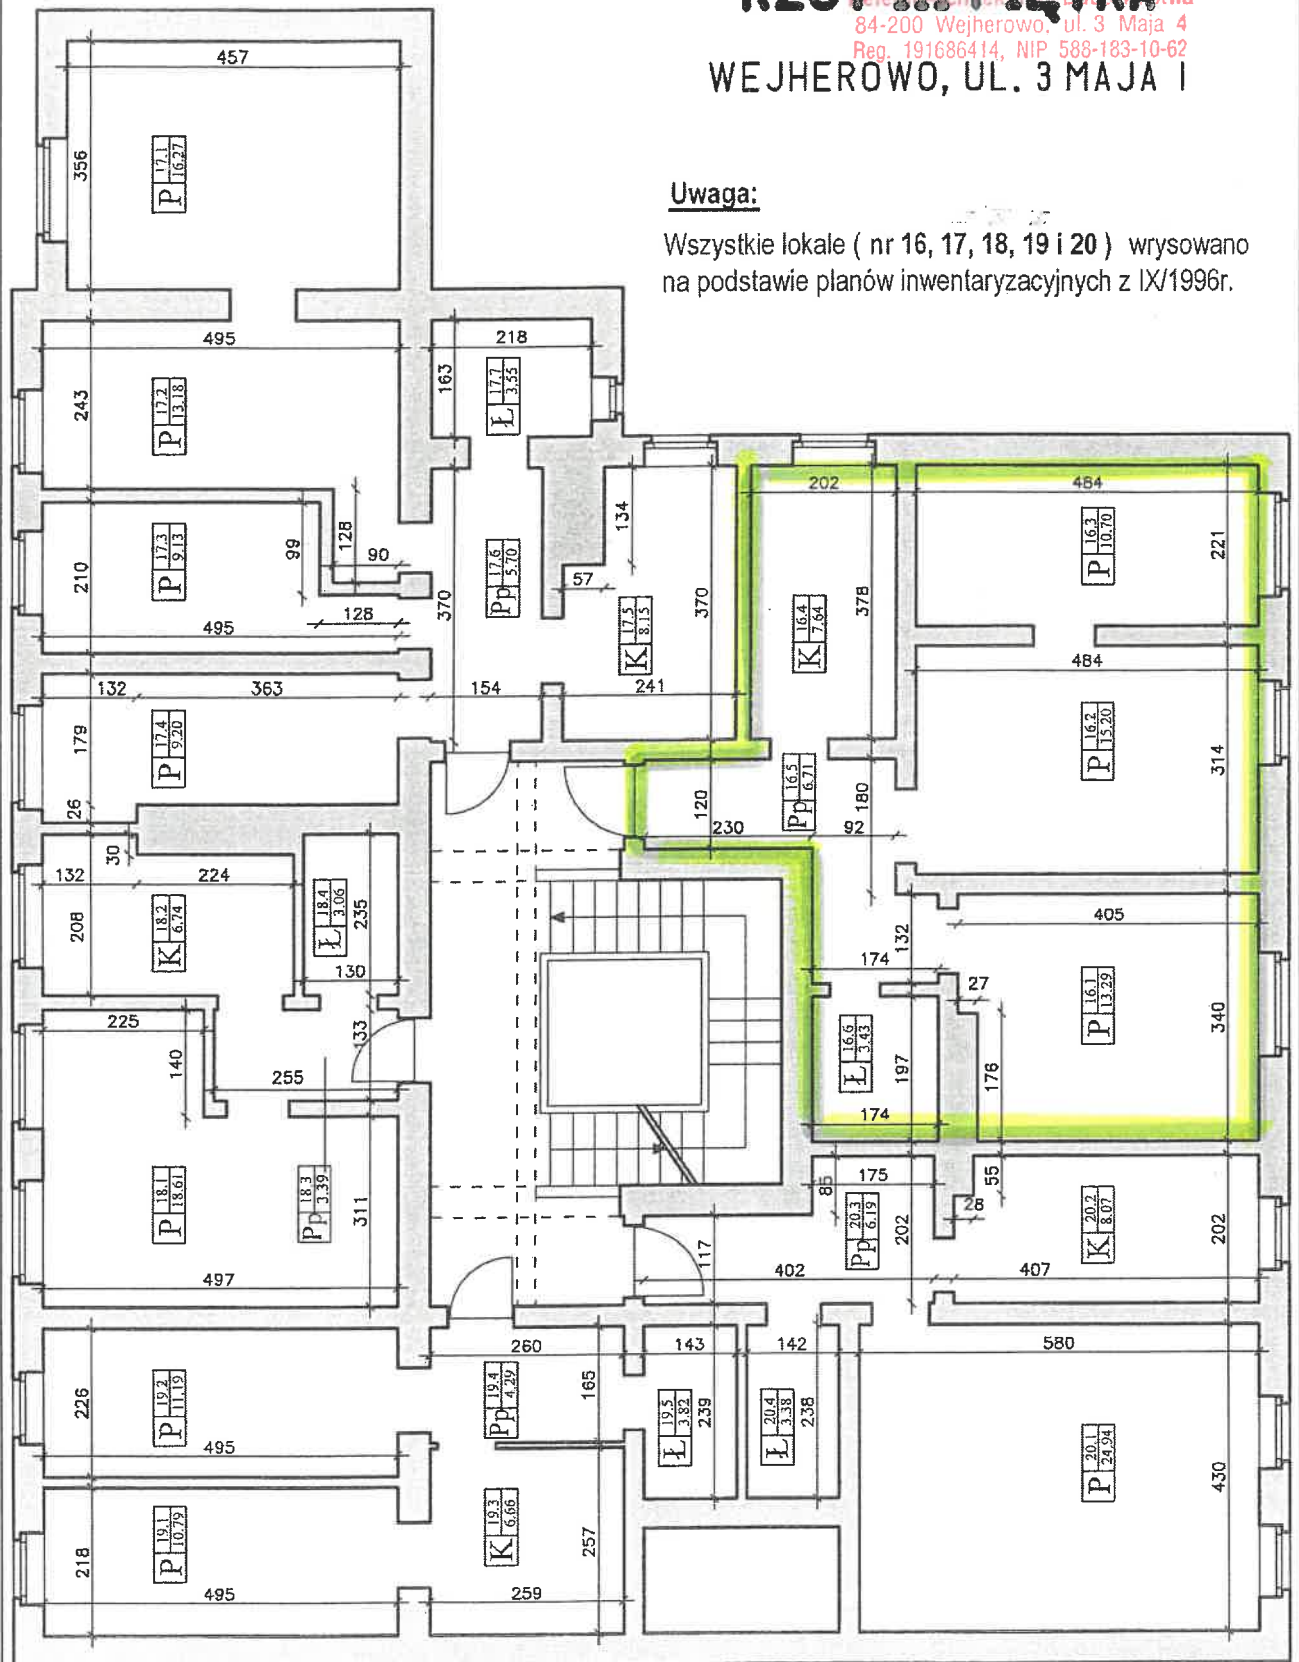


NR LOKALU	POWIERZCHNIA (m ²)
16	56.97
17	65.18
18	31.80
19	36.75
20	42.58
RAZEM	233.28

OBIEKT	BUDYNEK MIESZKALNY WIELORODZINNY WEJHEROWO, UL. 3 MAJA I	DATA 11/2013
TYTUŁ	RZUT III PIĘTRA	
TEMAT	SZKIC INWENTARYZACYJNY KONDYGNACJI	
WYK.	ANDRZEJ KLEINA upr. bud. 2350/Gd/B6 mgr inż. MALGORZATA KLEINA	NR RYS. 1

INWENTARYZACJA BUDYNKU MIESZKALNEGO

Wejherowo, ul. 3-go Maja 1

Starostwo Powiatowe w Wejherowie
Wydział Budownictwa i Nieruchomości
Referat Architektury i Budownictwa
64-200 Wejherowo, ul. 3 Maja 4
Reg. 191686414, NIP 588-183-10-62

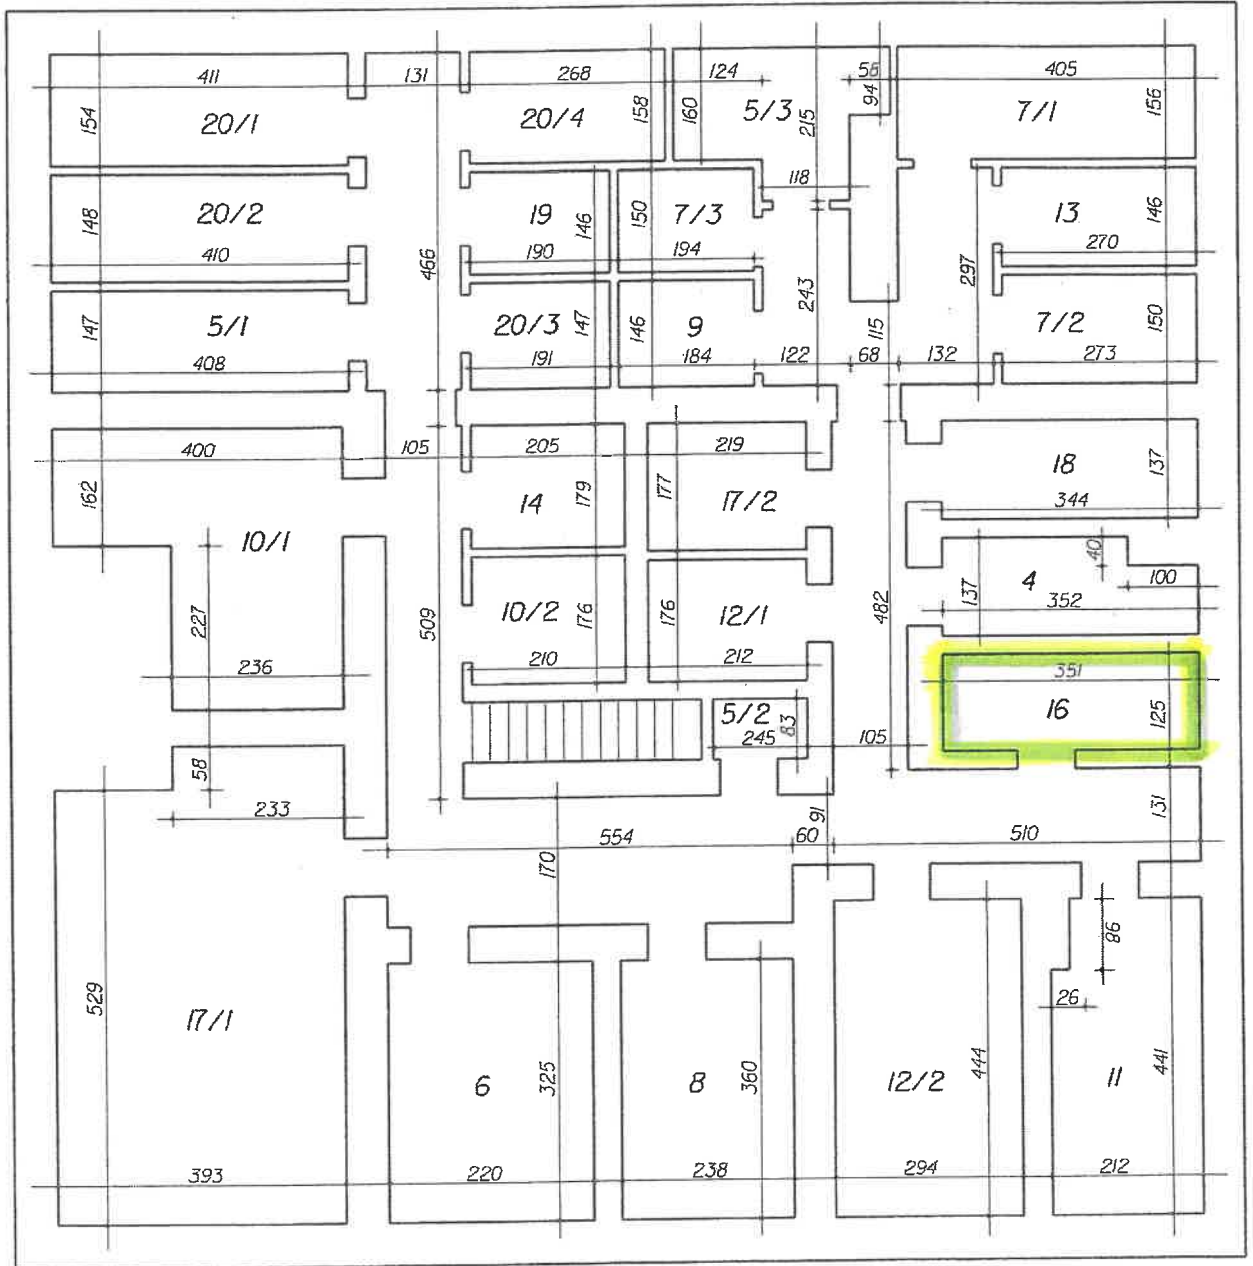

RZUT PIWNIC
Skala 1:100

mgr inż. Wiesława Koźmider
upr. bud. 3222/Gd/87

