
Starostwo Powiatowe w Wejherowie
Wydział Budownictwa i Nieruchomości
Referat Architektury i Budownictwa
84-200 Wejherowo, ul. 3 Maja 4
Reg. 191686414, NIP 588-183-10-62

RZUT II PIĘTRA - fragment

WEJHEROWO, UL. SOBIESKIEGO 308

LOKAL NR 7

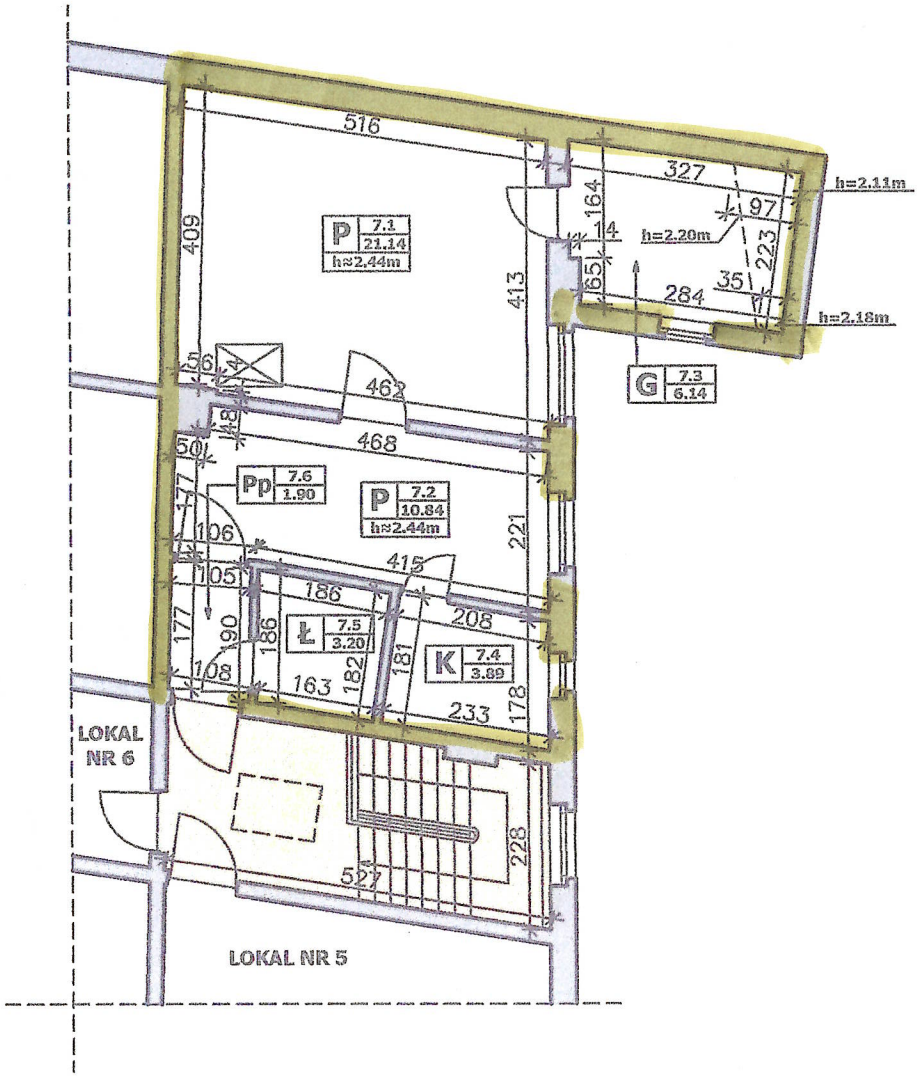

ZESTAWIENIE POWIERZCHNI UŻYTKOWEJ

NR POM.	FUNKCJA	POWIERZCHNIA UŻYTKOWA [m²]
P 7.1	POKÓJ	21.14
P 7.2	POKÓJ	10.84
G 7.3	GARDEROBA	6.14
K 7.4	KUCHNIA	3.89
Ł 7.5	ŁAZIENKA Z WC	3.20
Pp 7.6	PRZEDPOKÓJ	1.90
RAZEM LOKAL NR 7		47.11

OBIEKT	BUDYNEK MIESZKALNY WIELORODZINNY WEJHEROWO, UL. SOBIESKIEGO 308		
TYTUŁ	RZUT II PIĘTRA (FRAGMENT)		
TEMAT	INWENTARYZACJA LOKALU NR 7		
WYK.	rzecz. maj. ANDRZEJ KLEINA upr. bud. 2350/Gd/86		
	mgr inż. MAŁGORZATA LUBOCKA		
DATA	10/2020	SKALA 1:100	NR RYS. 1/1