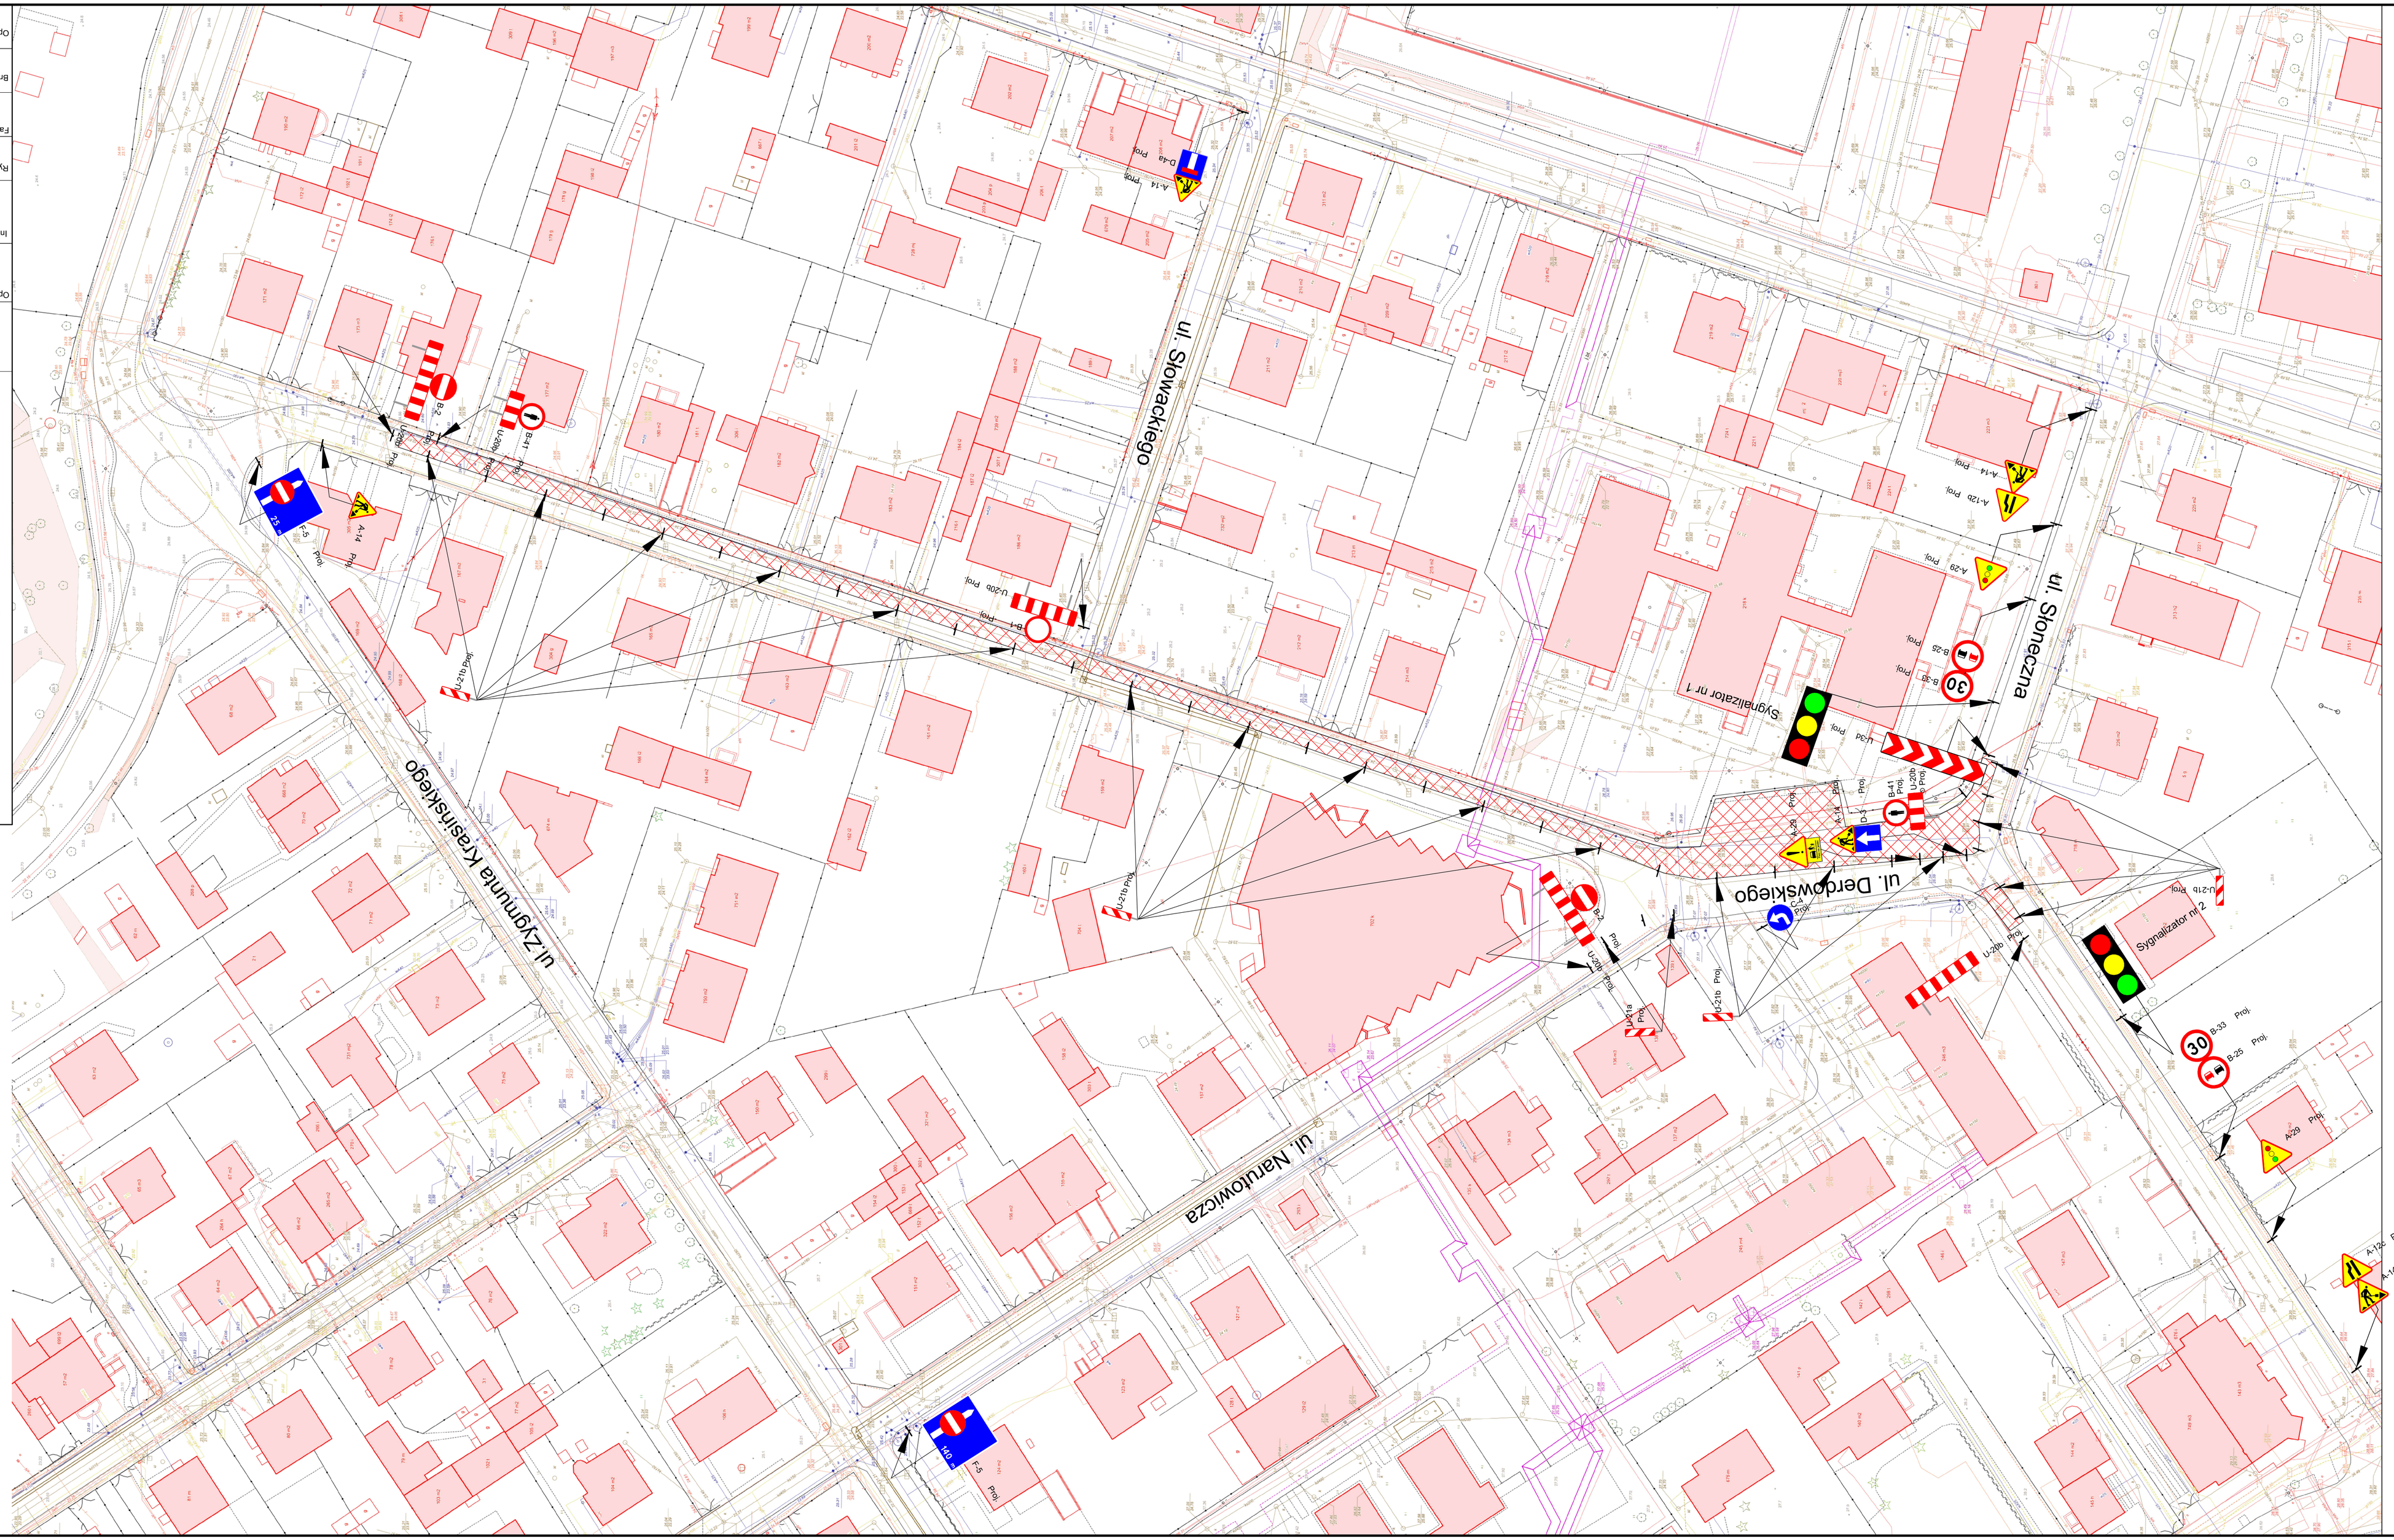

LEGENDA

Projektowane oznakowanie

Obszar prowadzenia robót

kruszywo spółka z o.o.

Opracowanie:
Remont ul. Słonecznej i ul. Derdowskiego w Wejherowie

Inwestor: **Gmina Miasto Wejherowo, Urząd Miejski w Wejherowie 84-200 Wejherowo, Plac J.Wejhera 8**

Rysunek: **Plan sytuacyjny**	Nr rysunku: **1**
Faza: **Czasowa organizacja ruchu**	Data: **02.2025**
Branża: **Drogi**	Skala: **1:500**
Opracował: **inż. Marcin Socha**	Podpis:

Prawa do dokumentu w rozumieniu przepisów prawa.
wejherowo.e-mapa.net dnia 2025-02-01 18:07:13